Liberté • Égalité • Fraternité
RÉPUBLIQUE FRANÇAISE

MINISTÈRE DE L'INTÉRIEUR

TERRAIN GROUPE LOURD
Juillet 2012

Piste EC - Ancien marquage

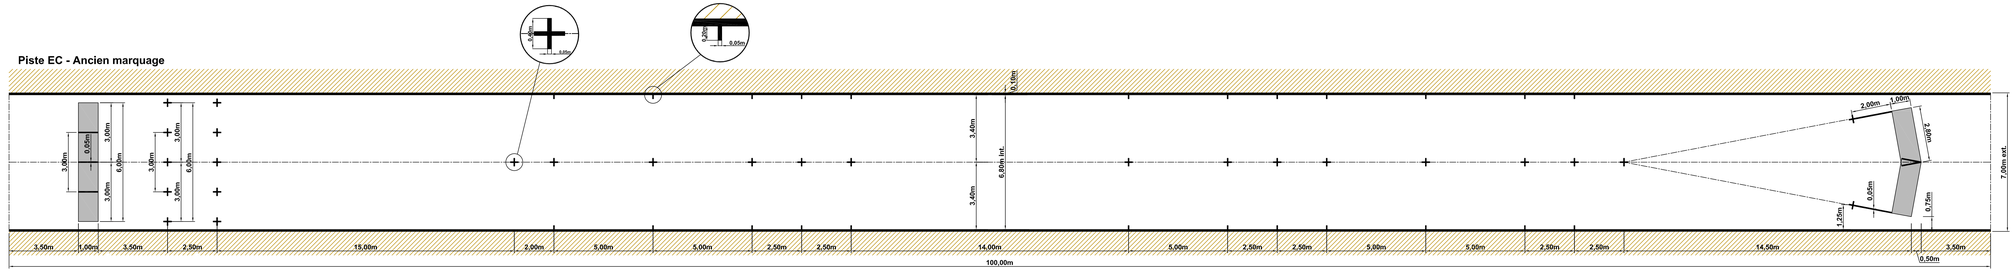

Piste EC - Nouveau marquage

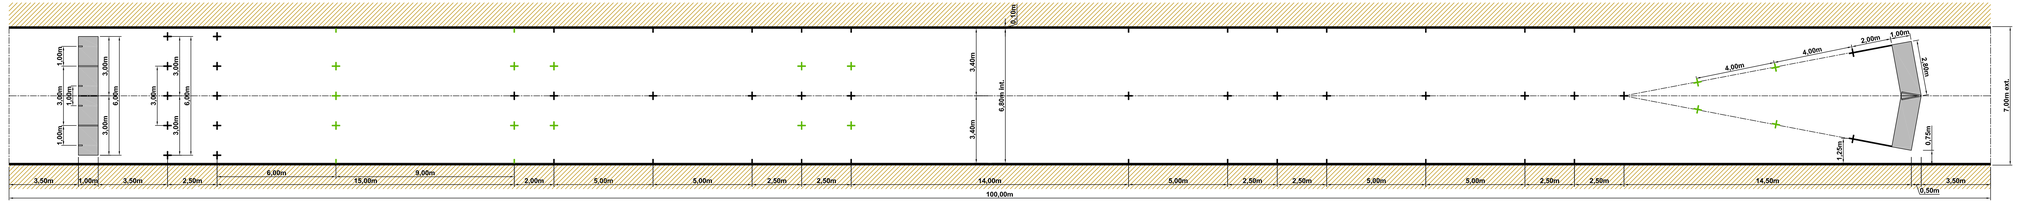

Ancien marquage

Nouveau marquage

- Ne pas tracer la ligne axiale.
- Dimension : 100x7m, délimité par deux lignes de rive.

Comme indiqué sur le plan, réserver 3.50m à chaque extrémité du terrain pour le porte à faux.

Echelle : 1/100ème